


Planta Baja

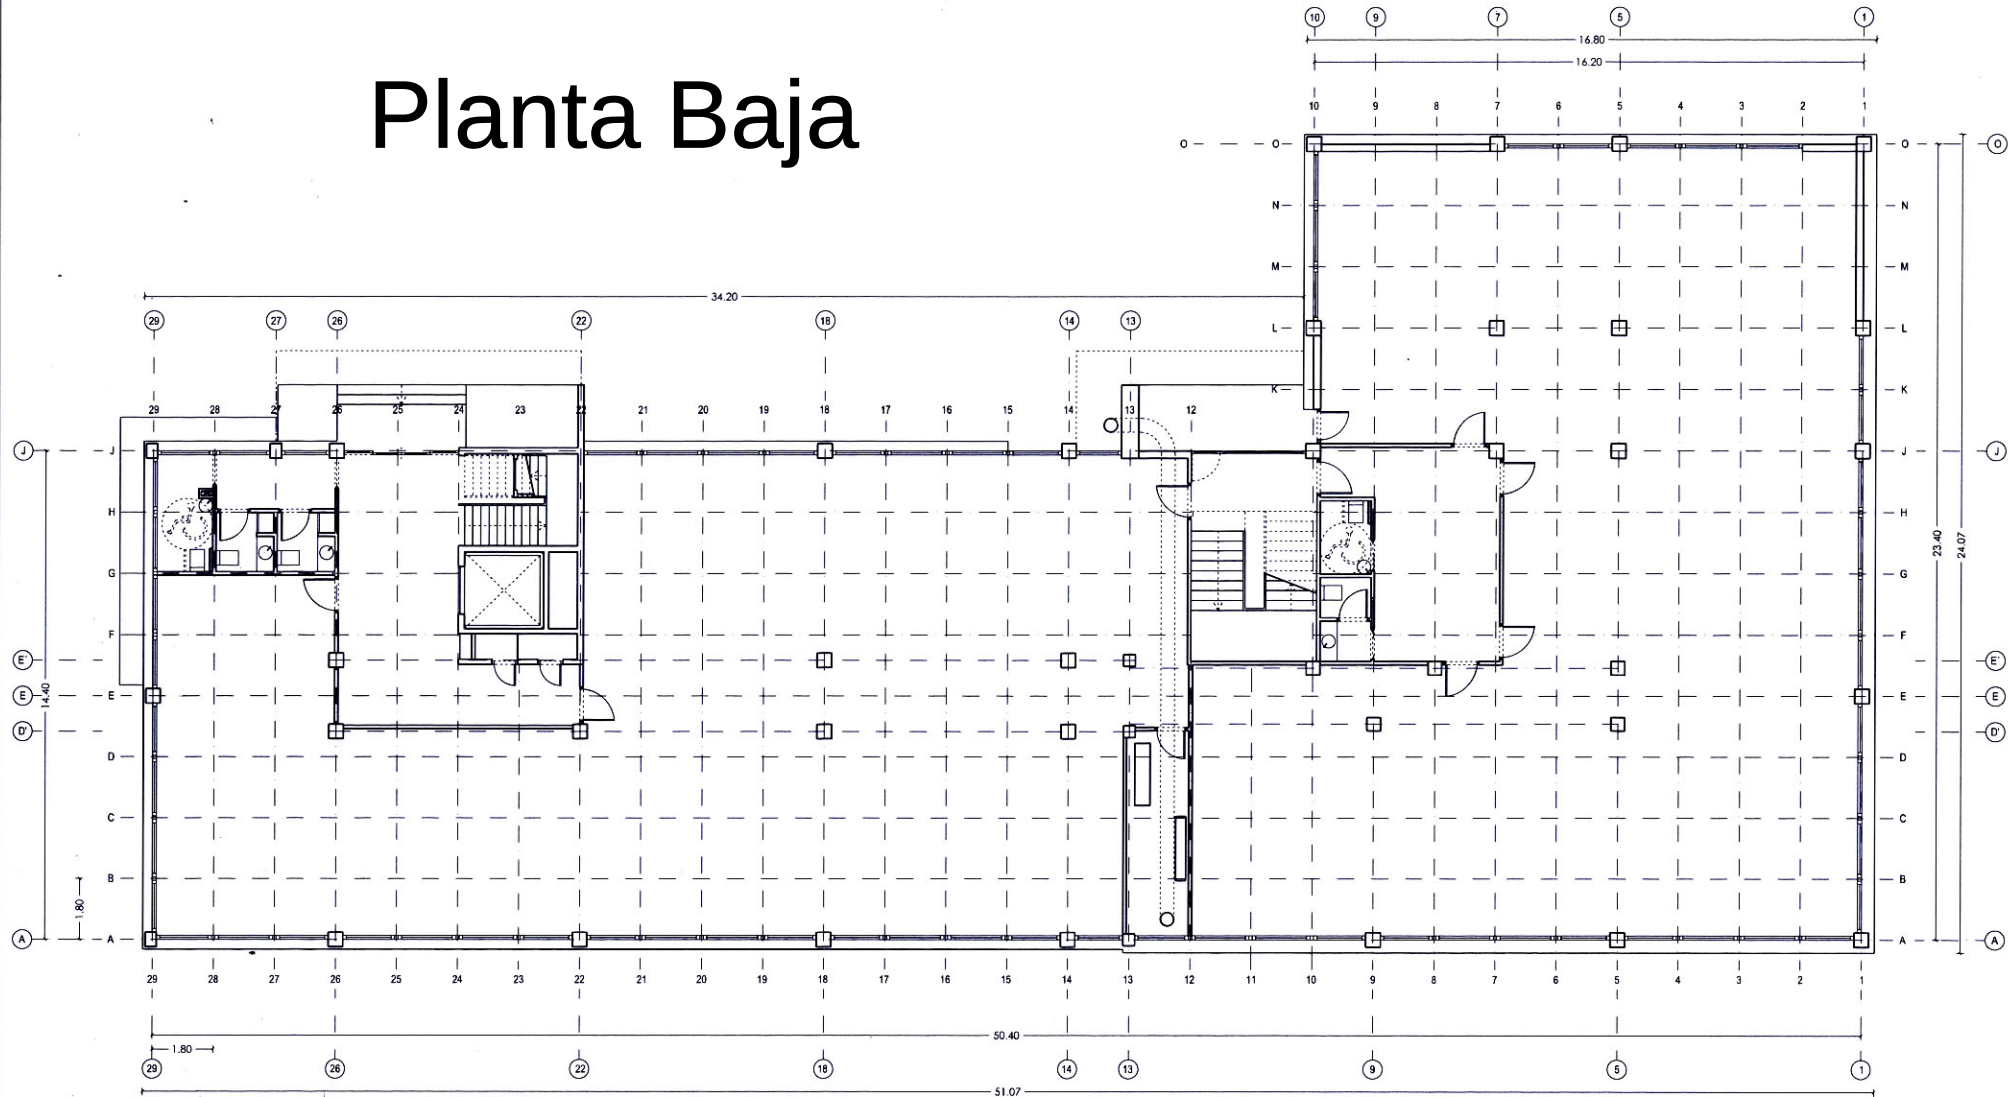

CUADRO DE SUPERFICIES

TOTALES EDIFICIO	m ²	APROVECHAMIENTO % S CONS
Superficie construida	3.269,37	100,00%
Superficie útil	2.965,39	90,70%
Superficie útil en elementos comunes	461,97	14,13%
Superficie útil alquilable	2.503,42	76,57%

PLANTA BAJA	m ²	APROVECHAMIENTO % S CONS
Superficie construida	918,25	100,00%
Superficie útil	831,61	90,56%
Superficie útil en elementos comunes	130,11	14,17%
Superficie útil alquilable	701,50	76,40%

ANTEPROYECTO DE REFORMA DE EDIFICIO

PROYECTO: EDIFICIO DE OFICINAS
 SITUACIÓN: Autonomía, nº8, LEIOA, BIZKAIA
 PROPIEDAD: ZUBICAR INVERSIONES XXI SLU
 PLANO: ESTADO REFORMADO
 PLANTA BAJA
 DISTRIBUCIONES

REFERENCIA: 2014.04
 FECHA: JUNIO 2014
 N°:

1R

ESCALA: 1/150

MODIFICACIÓN: 00

MUGICA & de GOYARZU

c/ Salen nº 5 2º Izda
 48.003 BILBAO
 email: mdygoyarzu@goygoyarzu.es

TEL: 94 415 50 62
 Fax: 94 415 73 18

Fdo: Pedro NP Mugica Etxezar
 (en representación de Mugica & de Goyarzu, arquitectos SCF)

SE PRESENTA DOCUMENTO EN COPIA DEL ORIGINAL DEL QUE SON AUTORES LOS FIRMANTES DEL MISMO. SU UTILIZACIÓN PARA OTROS FINES QUE LOS QUE SE INDICAN EN EL MISMO, SIN CONSENTIMIENTO PREVIAMENTE OBTENIDO, SE CONSIDERARÁ UNA FALTA. AUTORIZACIÓN EXPRESA DE SUS AUTORES, QUEDANDO EN TODO CASO PROHIBIDA CUALQUIER REPRODUCCIÓN, DISTRIBUCIÓN, O CUALQUIER OTRO USO QUE NO SEA EL QUE SE INDICA EN EL MISMO.