


Planta Primera y Segunda

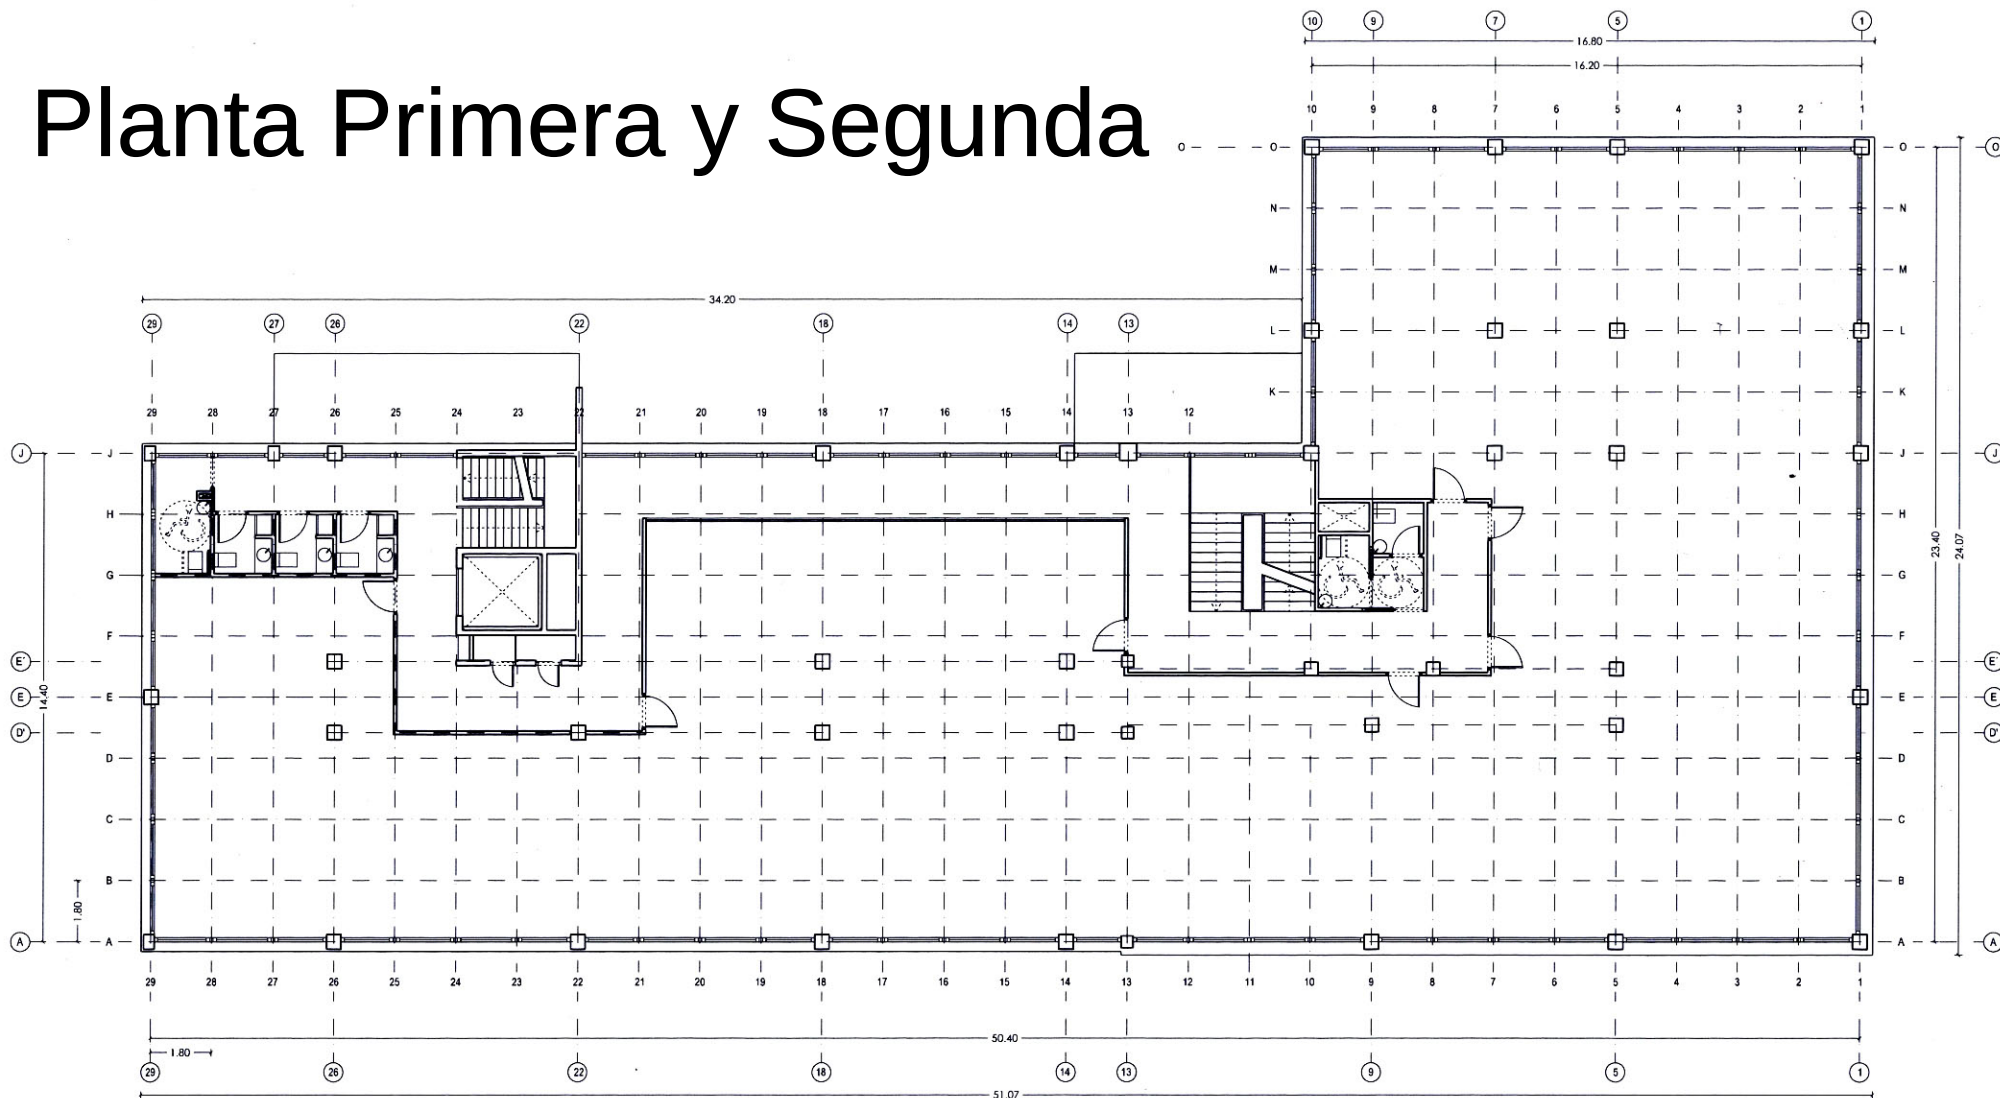

CUADRO DE SUPERFICIES

TOTALES EDIFICIO	m ²	APROVECHAMIENTO % S CONS
Superficie construida	3.269,37	100,00%
Superficie útil	2.965,39	90,70%
Superficie útil en elementos comunes	461,97	14,13%
Superficie útil alquilable	2.503,42	76,57%

PLANTA PRIMERA Y SEGUNDA	m ²	APROVECHAMIENTO % S CONS
Superficie construida	918,86	100,00%
Superficie útil	831,29	90,47%
Superficie útil en elementos comunes	153,86	16,74%
Superficie útil alquilable	677,43	73,73%

ANTEPROYECTO DE REFORMA DE EDIFICIO

PROYECTO: EDIFICIO DE OFICINAS
SITUACIÓN: Autonomía, nº8, LEIOA, BIZKAIA
PROPIEDAD: ZUBICAR INVERSIONES XXI SLU

REFERENCIA: 2014.04
FECHA: JUNIO 2014
Nº:

PLANO: ESTADO REFORMADO
PLANTAS PRIMERA Y SEGUNDA
DISTRIBUCIONES

ESCALA: 1/150

MODIFICACIÓN: 00

MUGICA & de GOYARZU

C/ Bailén nº 5 2ª Izda. TLFNO 94 416 50 62
48.003 BILBAO Fax 94 415 73 18
e-mail: miguarquitectura@goiarch.es

(en representación de Mugica y de Goyarzu, arquitectos SCP)
Fdo. Pedro Mª Mugica Elorza
Fdo. Pedro Mª Goyarzu Elorza

EL PRESENTE DOCUMENTO ES COPIA DEL ORIGINAL DEL QUE SON AUTORES LOS FIRMANTES DEL MISMO. SU UTILIZACIÓN TOTAL, PARCIAL, O EN OTRO CALIBRE QUE EL ORIGINAL, SIN LA AUTORIZACIÓN ESCRITA DE SUS AUTORES, QUEDARÁ EN TODO CASO PROHIBIDA CUALQUIER MODIFICACIÓN (INTEGRAL DEL MISMO).