


Planta Tercera

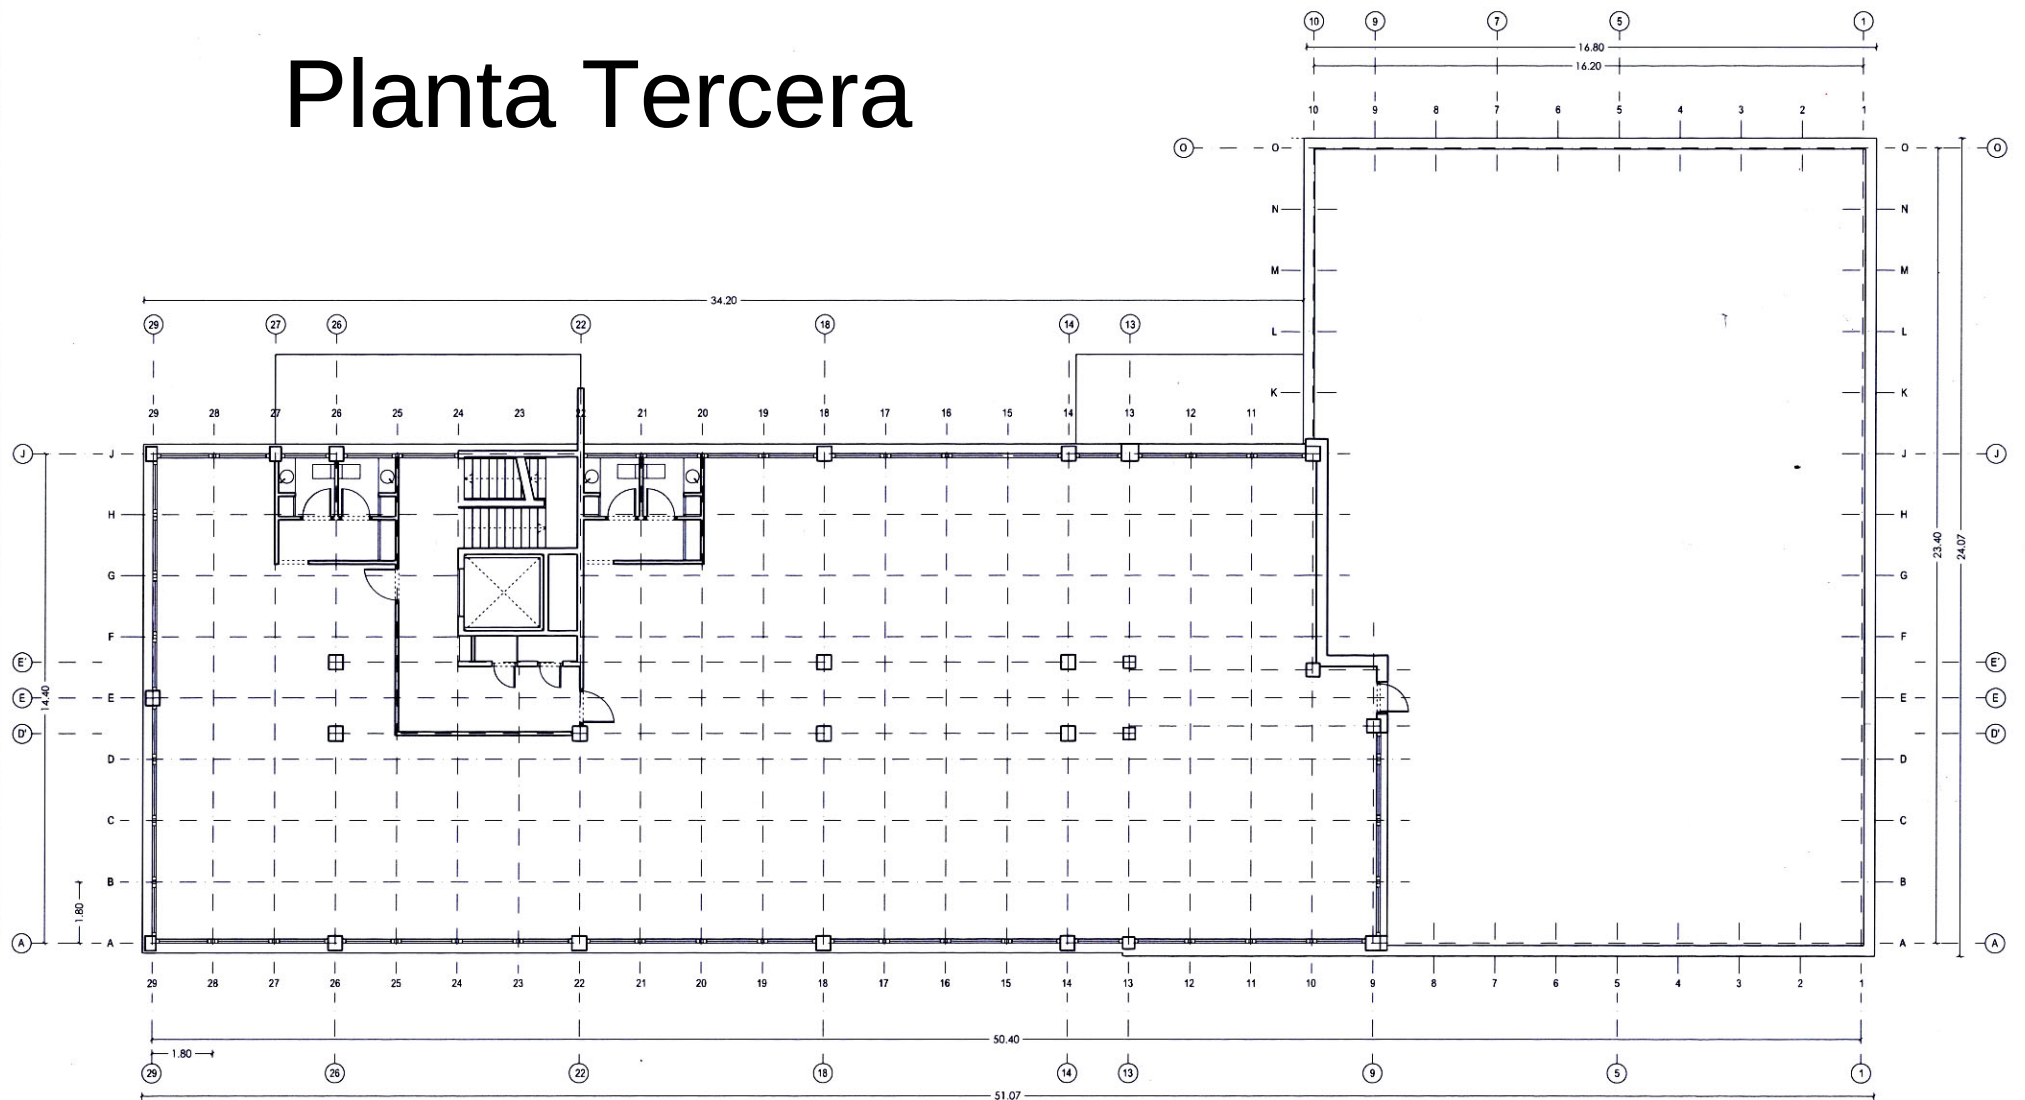

CUADRO DE SUPERFICIES

TOTALES EDIFICIO	m ²	APROVECHAMIENTO % S CONS
Superficie construida	3.269,37	100,00%
Superficie útil	2.965,39	90,70%
Superficie útil en elementos comunes	461,97	14,13%
Superficie útil alquilable	2.503,42	76,57%

PLANTA TERCERA	m ²	APROVECHAMIENTO % S CONS
Superficie construida	513,40	100,00%
Superficie útil	471,20	91,78%
Superficie útil en elementos comunes	24,14	4,70%
Superficie útil alquilable	447,06	87,08%

ANTEPROYECTO DE REFORMA DE EDIFICIO

PROYECTO: EDIFICIO DE OFICINAS
SITUACIÓN: Autonomía, nº8, LEIOA, BIZKAIA
PROPIEDAD: ZUBICAR INVERSIONES XXI SLU

REFERENCIA: 2014.04
FECHA: JUNIO 2014

PLANO: ESTADO REFORMADO
PLANTA TERCERA
DISTRIBUCIONES

Nº: **3R**
ESCALA: 1/150

MODIFICACIÓN: 00

MUGICA & de GOYARZU

C/ Balmis nº 5 2º Izda. TLFNO 94 415 50 62
48.003 BILBAO Fax 94 415 73 18

email: mdg@arquitectosbilbao.es (en representación de Mugica y Goyarzu, arquitectos S.C.P.) Fdo. Pedro Mª Mugica Elorza
EL PRESENTE DOCUMENTO ES COPIA DEL ORIGINAL DEL QUE SON AUTORES LOS FIRMANTES DEL MISMO. SU UTILIZACIÓN TOTAL, PARCIAL, O EN CUALQUIER REPRESENTACIÓN O
DISEÑO A TERCEROS REQUERIRÁ LA PREVIA AUTORIZACIÓN EXPRESA DE SUS AUTORES, QUEDANDO EN TODO CASO PROHIBIDA CUALQUIER MODIFICACIÓN DEL MISMO.